

徳島小松島港津田地区活性化整備事業



事業概要

埋立面積 : 13.8ha
造成計画高 : TP+3.8m
埋立土量 : 94万m³
埋立期間 : H29~R2

整備が進む徳島南部自動車道



R2.10.3撮影



R2.10.6撮影

令和2年10月16日
徳島小松島港
津田地区 地元企業説明会
徳島県 県土整備部 運輸政策課


徳島小松島港津田地区活性化整備事業



造成地

※国土交通省 徳島河川国道事務所イメージパースより
完成イメージのため実際とは異なる場合があります。

徳島小松島港津田地区活性化整備事業(造成イメージ)

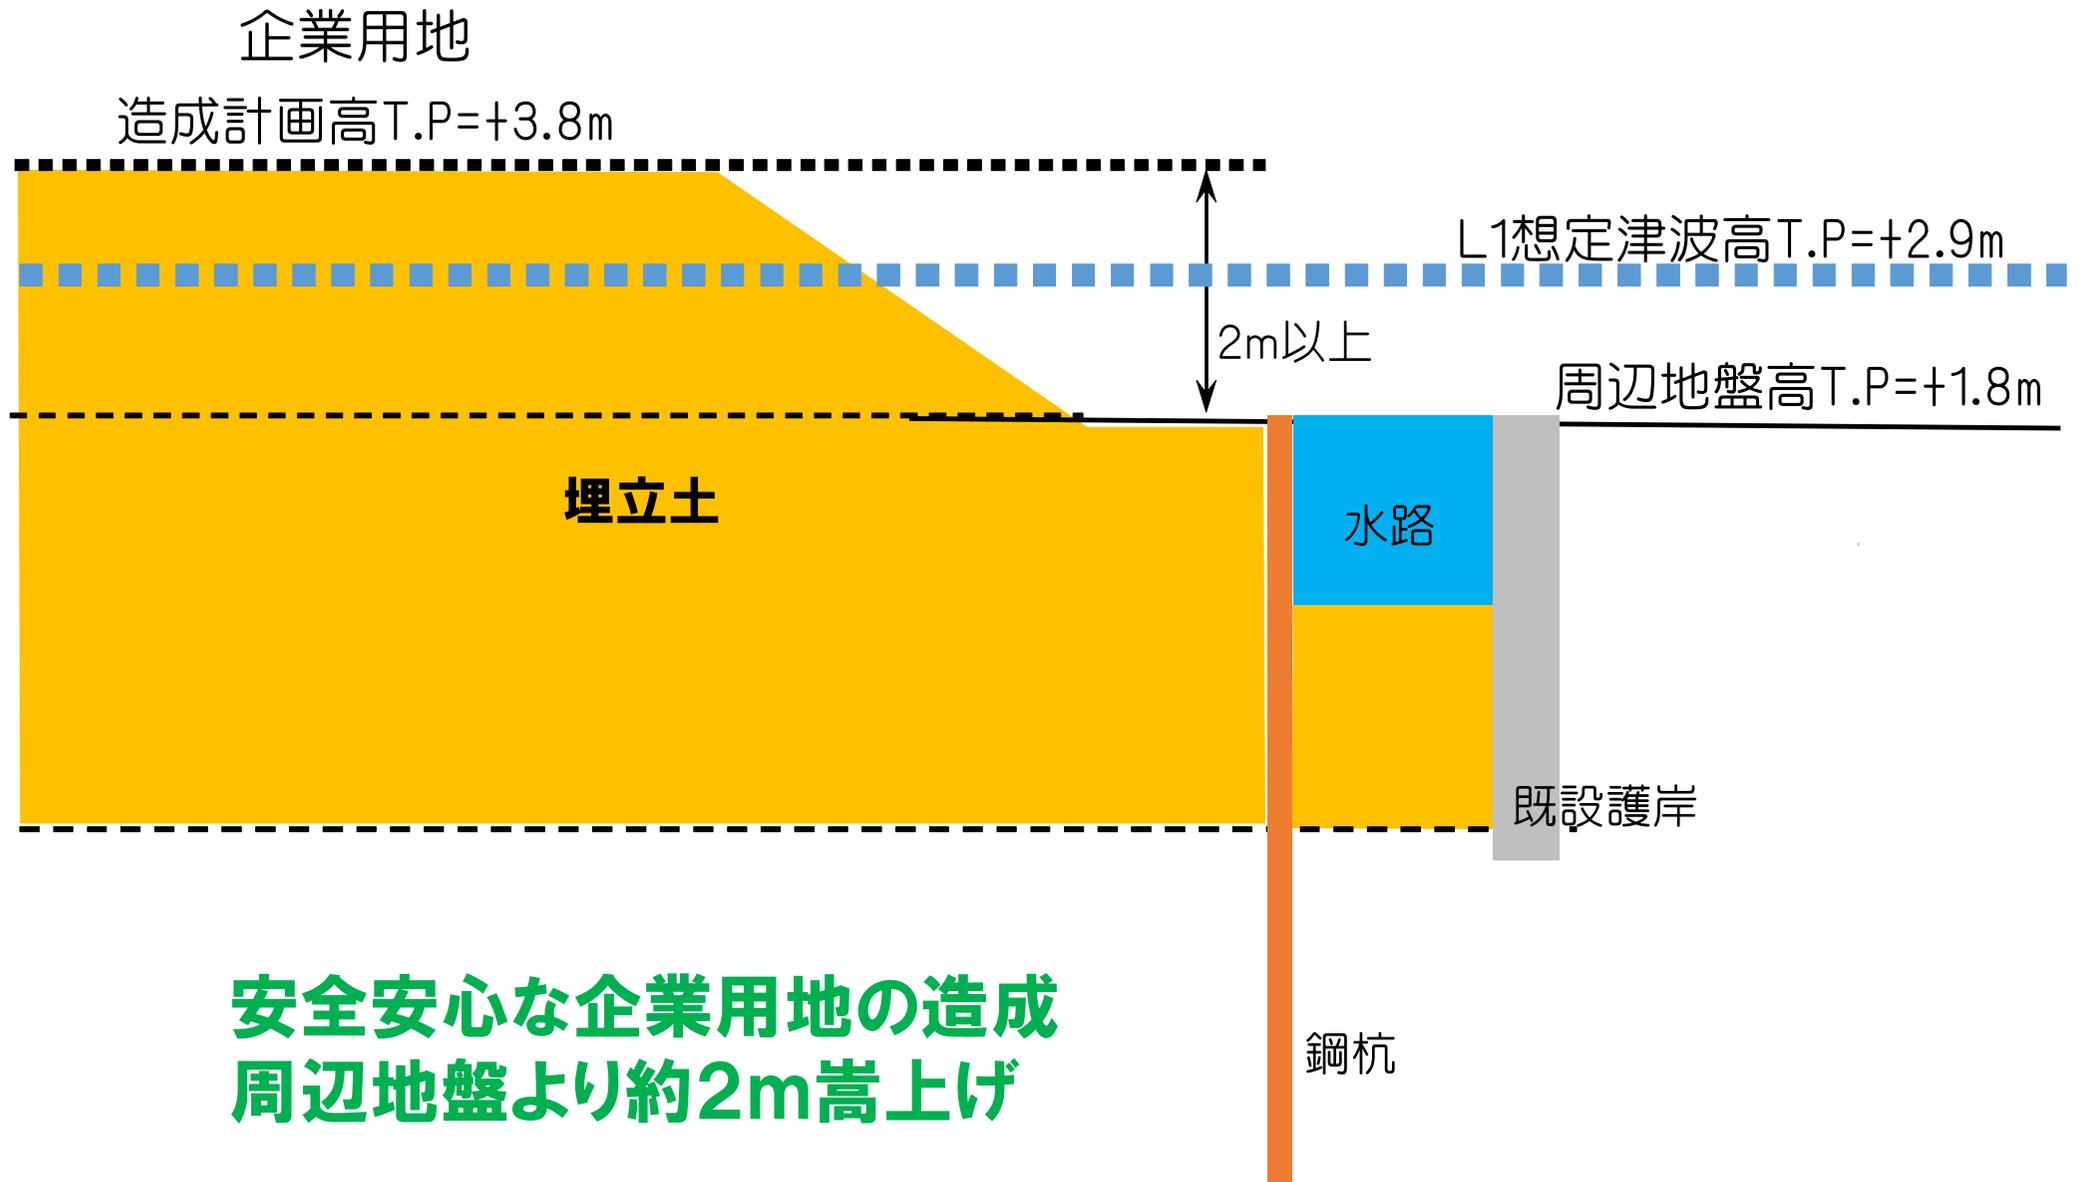

**安全安心な企業用地の造成
周辺地盤より約2m嵩上げ**


徳島小松島港津田地区活性化整備事業(排水路工事)



—— 場内排水路

==== 外周排水路

徳島小松島港津田地区活性化整備事業(外周排水路工事)

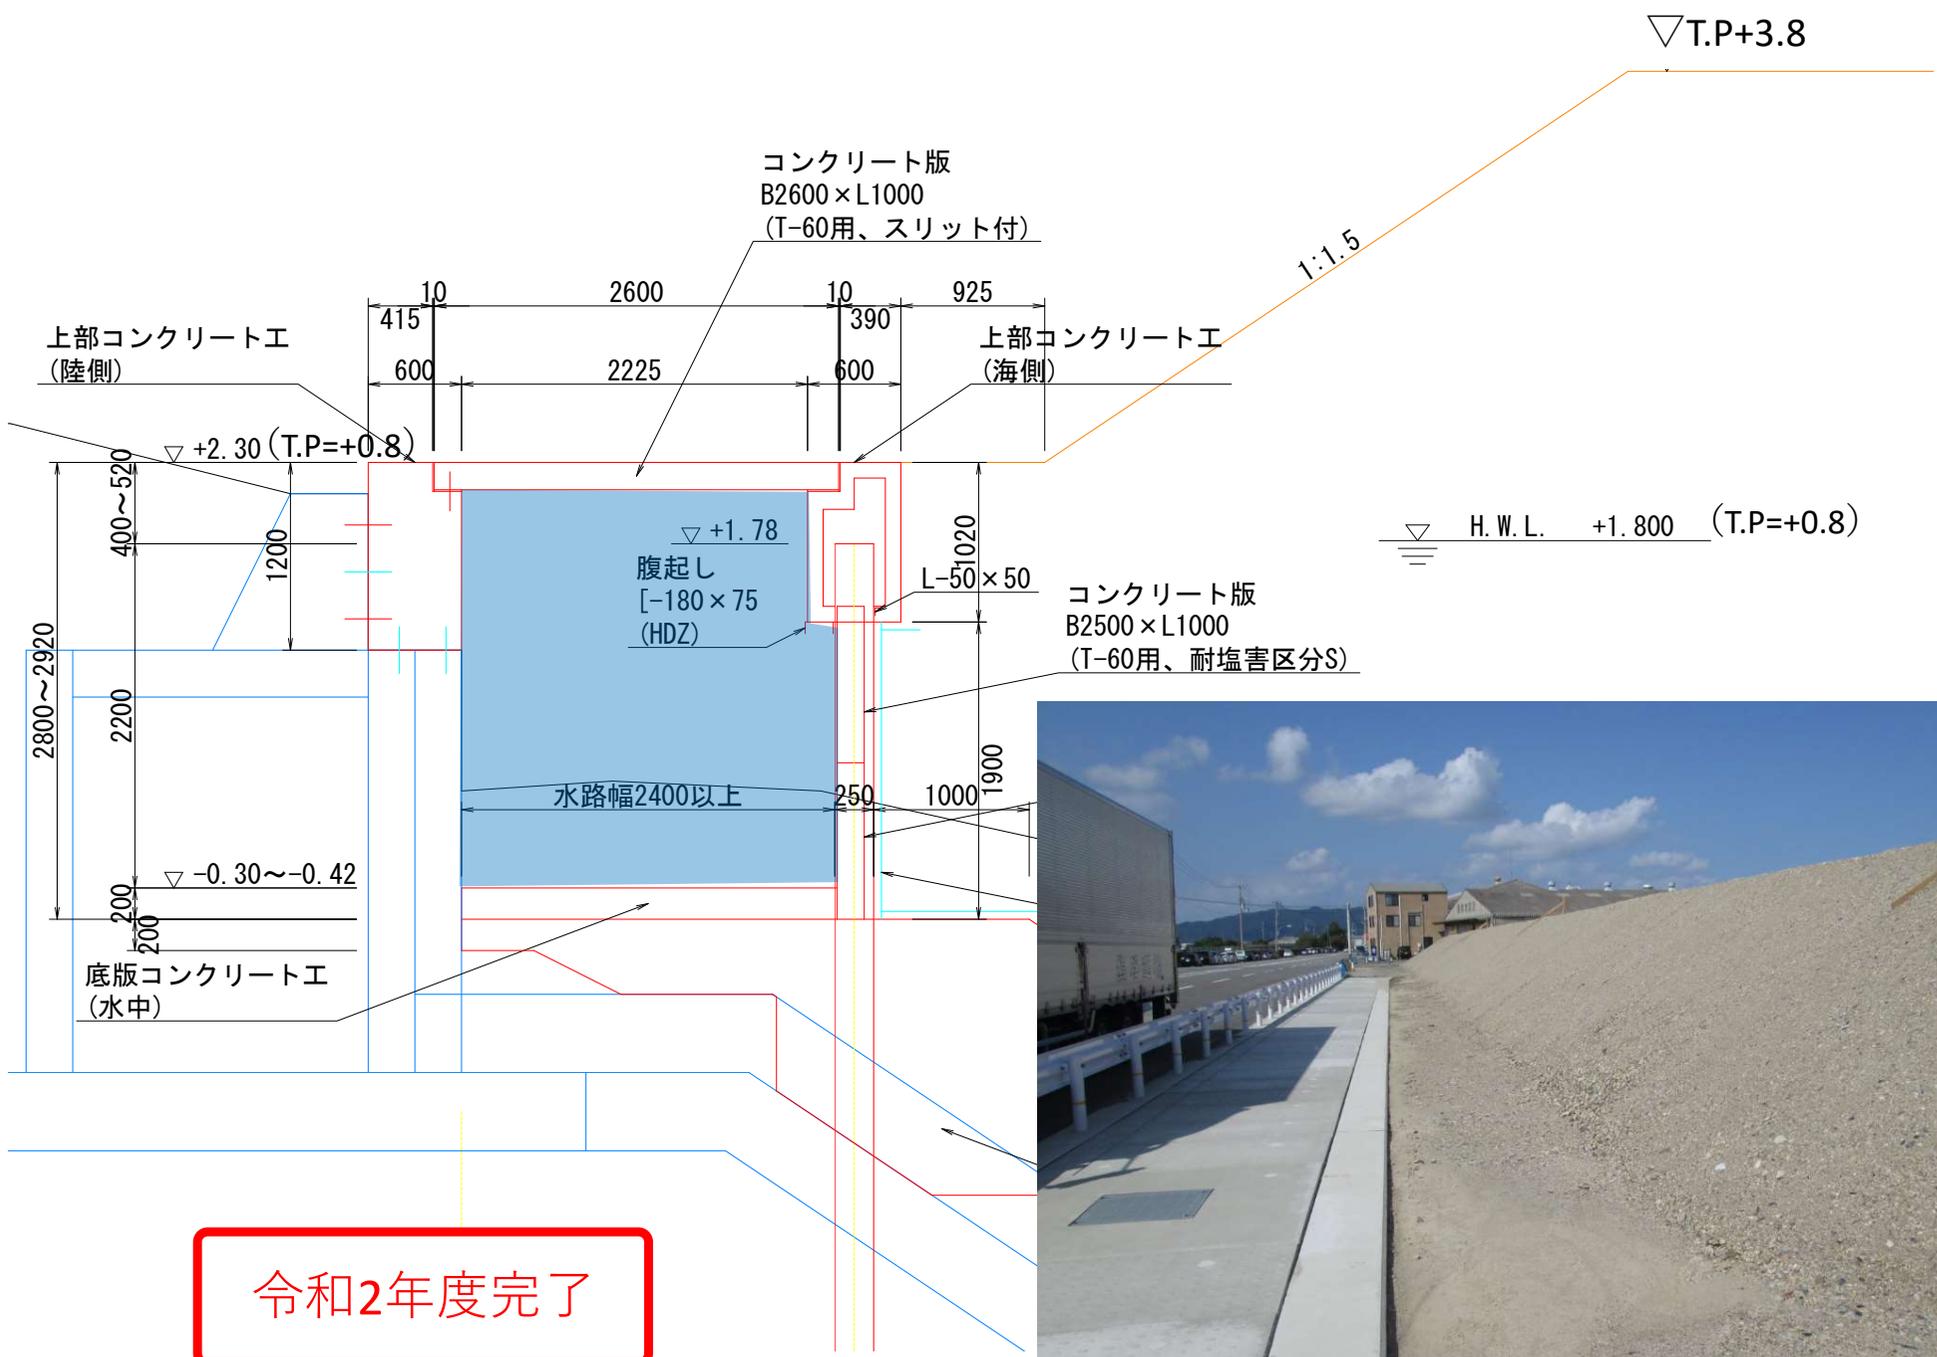

令和2年度完了

徳島小松島港津田地区活性化整備事業(排水ポンプ)




令和2年6月から運転開始

最大ポンプ流量	4m ³ /s
常時ポンプ流量	1.3m ³
ポンプ口径	800mm
ポンプ台数	3台




徳島小松島港津田地区活性化整備事業 (道路工事)

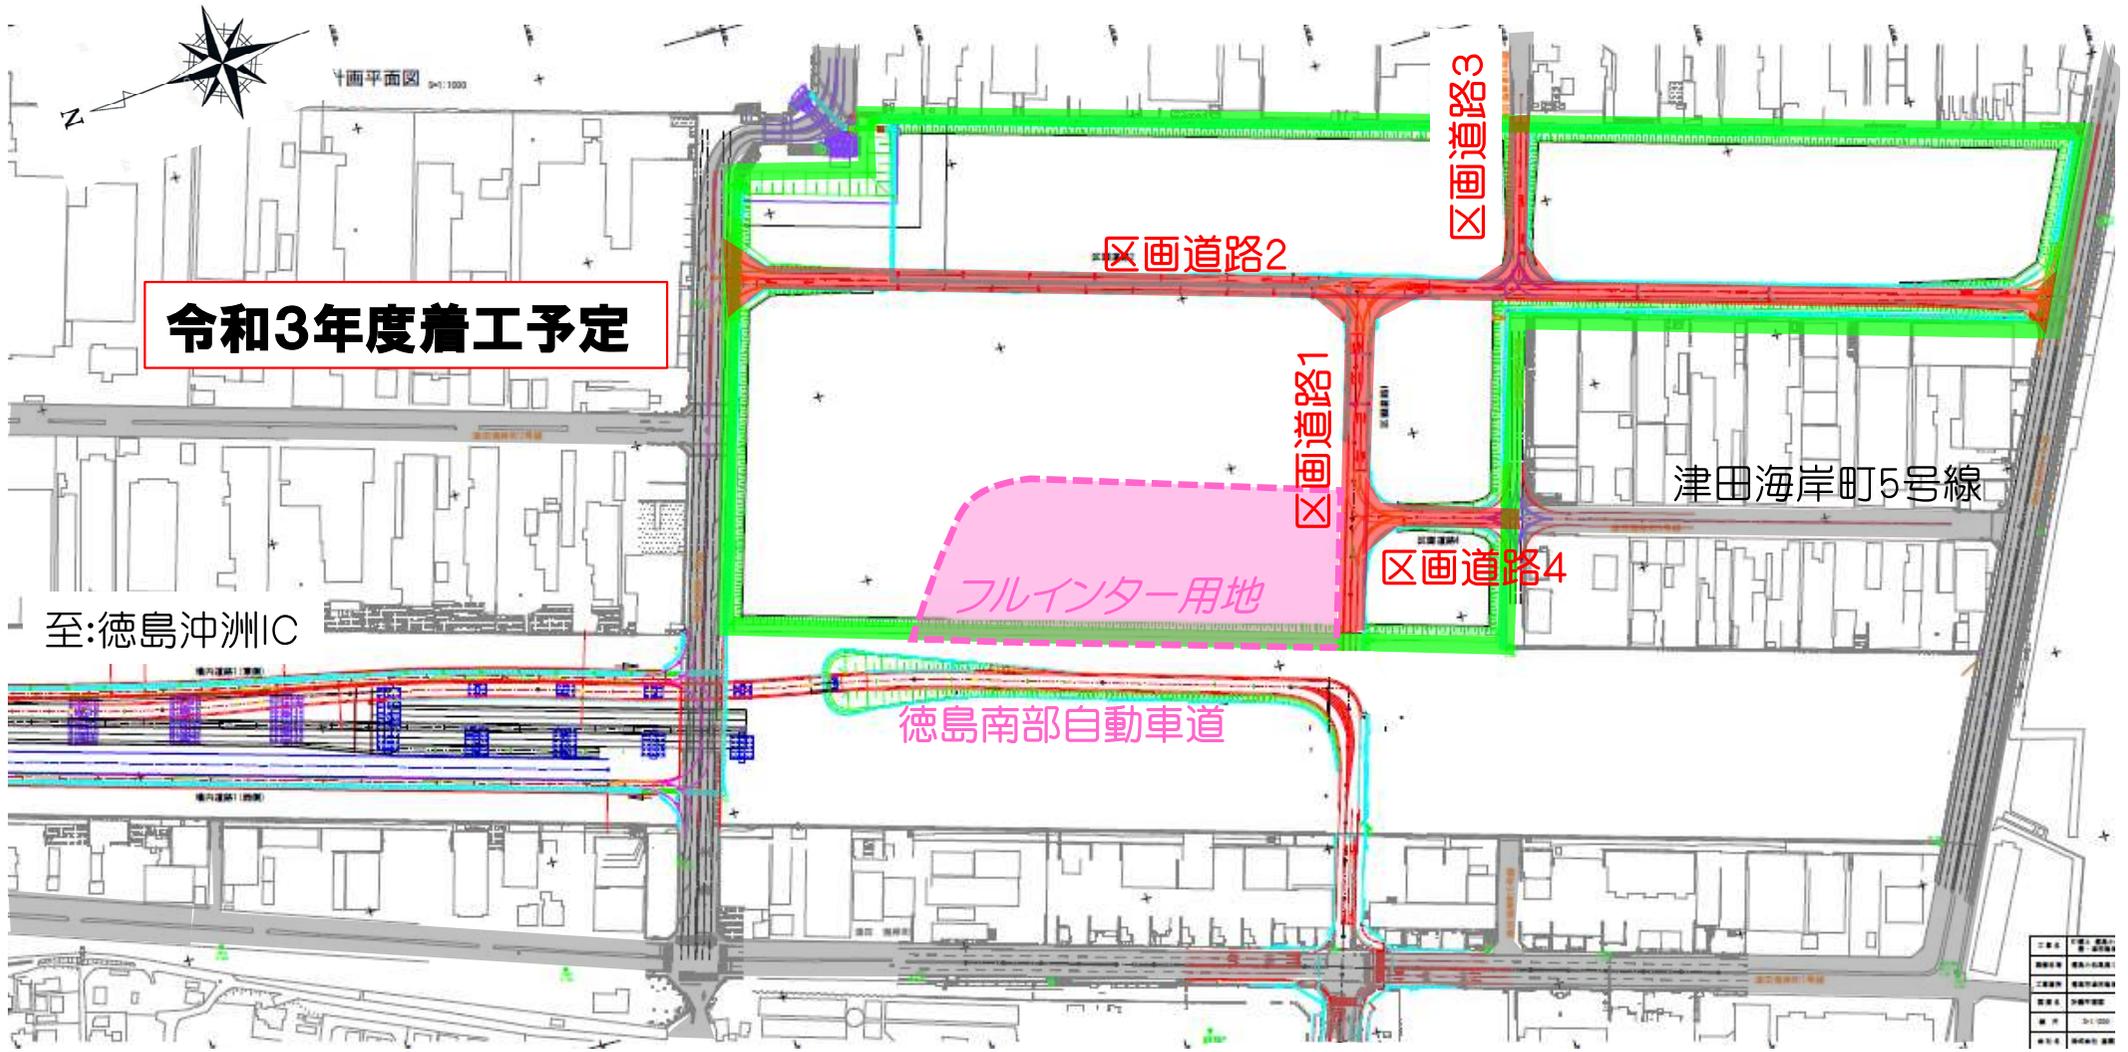


至:徳島沖洲IC

至:県道120号線

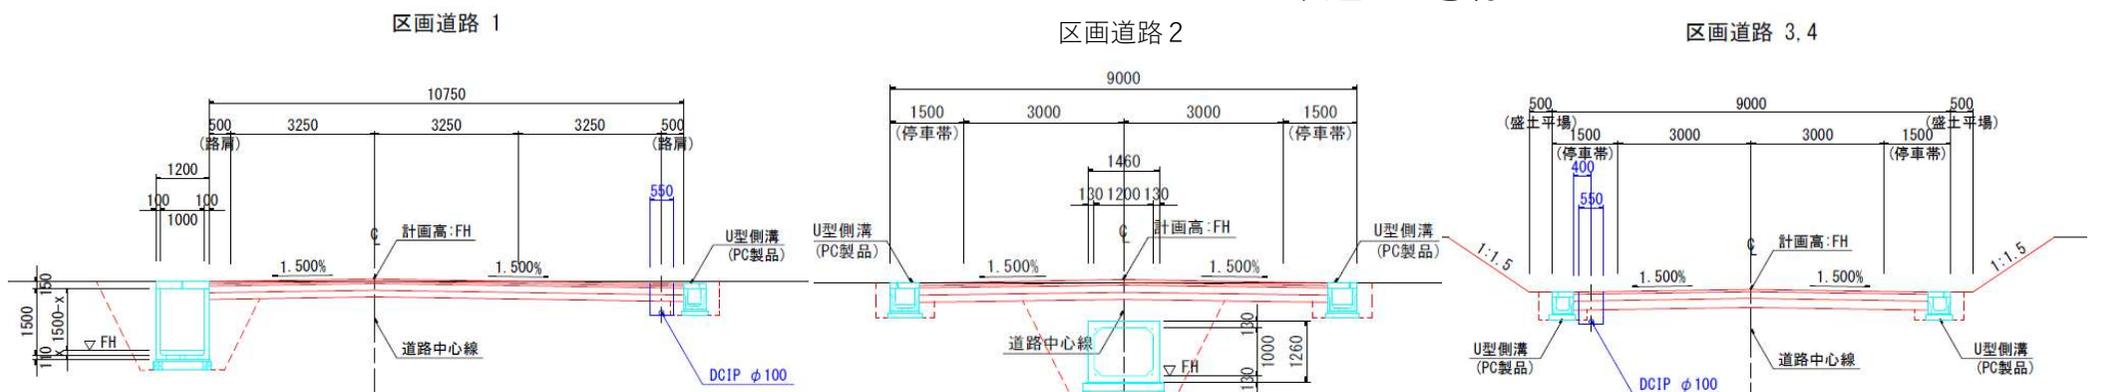

徳島小松島港津田地区活性化整備事業（水道工事）

※調整中

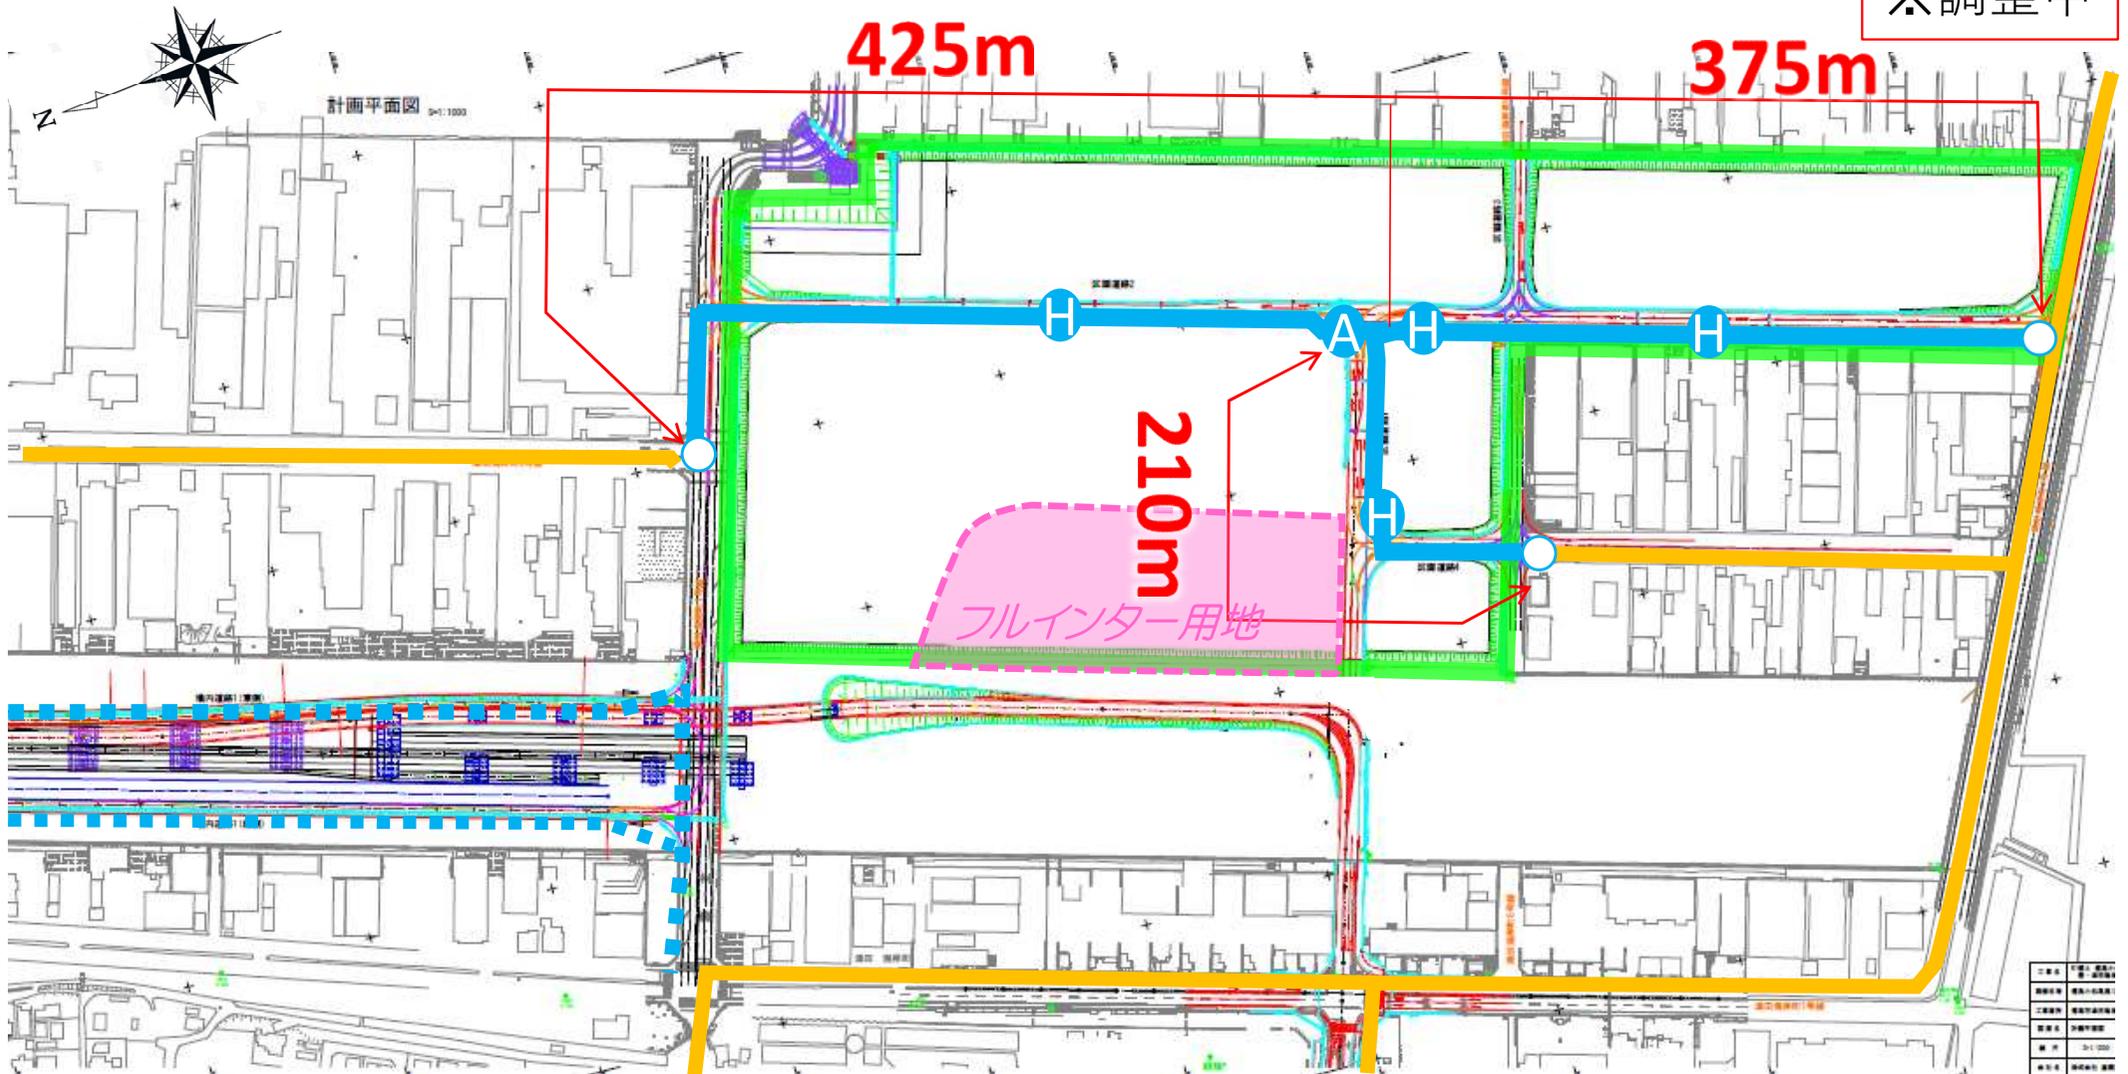

令和3年度着工予定

- 新設管
- 既設管
- - - 将来計画
- Ⓐ 空気弁
- Ⓗ 消火栓
- 既設管接続部